



N° 234-INSP.



ELECTROTEST

Technische Controles en Opleidingen
Contrôles Techniques et Formation

V.Z.W.
ASBL

Kerkstraat 33
1820 MELSBROEK

Distributienetbeheerder :
Gestionnaire de réseau de distribution : ORES.

Nr teller :
N° comp :

Verslag van onderzoek:

Rapport de contrôle:

N° 1701201601B104 EAN code :

Aard onderzoek : AREI ART	86	+95	270	271	276	276bis	TT	Voorschr. netbeheerder Prescription du gest. de réseau de distr. <input type="checkbox"/>
Genre de contrôle : RGIE ART		<input type="checkbox"/>	<input type="checkbox"/>	<input checked="" type="checkbox"/>	<input type="checkbox"/>	<input type="checkbox"/>		

Plaats van het onderzoek : Bouiment 415, Rue de la Citronnele 518 +
Lieu du contrôle : Rue de la Sarriette 11315.

Eigenaar
Propriétaire : Non communiqué Adres :
Adresse :

Installateur : Electricite Cools BTW / TVA :

Datum van het onderzoek : 13/01/2016 Ik. / C.I. :

Date du contrôle : 13/01/2016 Inspecteur : Vanover Bey

Onderzoek / Contrôle : Woning / maison Appart. Commune

Spanning 230V Meter / bord verbinding : VVB3x10² Max. beveiliging :
Tension Liaison compteur-tableau : Protection max. :

Aardelektrode : 3212 Isolatie : 12,32 Mohm Aantal verdeelborden : 1
Electrode de terre : 3212 Ohm Isolement : Nombre de tableaux :

Differentieelschakelaars Interrupteurs différentiels			Aantal eindstroombanen : Nombre de circuits terminaux : <u>5</u>	Test ΔIn		1. ΔIn					
In (A)	Δ In (mA)	type		OK	NOK	OK	NOK	270	271	271bis	278
<u>40</u>	<u>300</u>	<u>A</u>	<input checked="" type="checkbox"/>	<input type="checkbox"/>	<input checked="" type="checkbox"/>	<input type="checkbox"/>	<input type="checkbox"/>	<input type="checkbox"/>	<input type="checkbox"/>	<input type="checkbox"/>	<input type="checkbox"/>
			<input type="checkbox"/>	<input type="checkbox"/>	<input type="checkbox"/>	<input type="checkbox"/>	<input type="checkbox"/>	<input type="checkbox"/>	<input type="checkbox"/>	<input type="checkbox"/>	<input type="checkbox"/>
Visuele nazicht : algemeen : OK NOK directe aanraking : OK NOK
Contrôle visuel : général : contact direct : Indirecte aanraking : OK NOK
Contact indirect :

Aansluitingen : OK NOK Potentiaalvereffeningen : OK NOK
Raccordements : Liaisens equipotentielles :

Inbreuken/Infractions : (zie keerzijde / voir verso) **VISUM :**
Opmerkingen/Remarques : Datum/date :

Neant.

Resultat / Conclusion :

L'installation électrique est conforme aux prescriptions du R.G.I.E.
De elektrische installatie voldoet aan de voorschriften van het A.R.E.I.

Les bornes de l'interrupteur différentiel général sont rendues inaccessibles par scellage.
De ingangsklemmen van de algemene differentieelschakelaar zijn ontogankelijk gemaakt door verzegeling. Le schéma unifilaire et de position ont été visés et sont conformes avec l'installation - Het éénraad- en situatieschema werden voor gezien getekend en stemmen overeen met de installatie. Le prochain contrôle périodique est à effectuer dans le délai prescrit par la réglementation en vigueur (art. 271 R.G.I.E.) - De volgende periodieke controle moet worden uitgevoerd binnen de door de van kracht zijnde reglementering voorgeschreven termijn (art. 271 A.R.E.I.) Prochaine visite de controle : / Volgende controlebezoek : 13/01/2017

L'installation électrique n'est pas conforme aux prescriptions du R.G.I.E. De elektrische installatie voldoet niet aan de voorschriften van het A.R.E.I.

Conformément à l'art. 274 du RGIE, les travaux nécessaires pour faire disparaître les infractions constatées pendant la visite de contrôle, doivent être exécutés sans retard et toutes mesures adéquates doivent être prises pour qu'en cas de maintien en service des installations, les infractions ne constituent pas un danger pour les personnes et les biens. Une visite complémentaire est à exécuter par le même organisme un an au plus tard après la date de ce contrôle. Passé ce délai, le SPF concerné sera averti de l'existence d'infractions. Overeenkomstig art. 274 van het A.R.E.I., de werken, nodig om de inbreuken te doen verdwijnen die opgemerkt werden tijdens het controlebezoek, moeten zonder vertraging uitgevoerd worden en alle maatregelen moeten getroffen worden opdat de in overtreding zijnde installatie, indien zij in dienst blijft, geen gevaar vormt voor de gezondheid van de mens. Een aanvullend bezoek moet door hetzelfde organisme worden uitgevoerd ten laatste één jaar na keuringsdatum. Na deze datum wordt de betrokken EOP verzigtigd van de aanwezigheid van inbreuken.

La visite de contrôle prévue par l'art. 276 bis du R.G.I.E. doit avoir lieu au plus tard 18 mois après l'acte de vente - Het controlebezoek voorzien door art. 276bis van het A.R.E.I. moet plaats hebben uiterlijk 18 maanden na de datum van de verkoopakte.

voor de directeur, de inspecteur/pour le directeur, l'inspecteur

Niet conform		Conform		N° vorig rapport
276bis AK	274 AK	276bis HK	274 HK	
<input type="checkbox"/>	<input checked="" type="checkbox"/>	<input type="checkbox"/>	<input type="checkbox"/> /
18 m				
<input type="checkbox"/>	<input type="checkbox"/>	<input type="checkbox"/>	<input type="checkbox"/> /
271 AK		271 HK		
<input type="checkbox"/>	<input type="checkbox"/>	<input type="checkbox"/>	<input type="checkbox"/> /
276 AK		276 HK		
<input type="checkbox"/>	<input type="checkbox"/>	<input type="checkbox"/>	<input type="checkbox"/> /

Algemene voorwaarden: op aanvraag of via website - Termes et conditions: sur demande ou via notre site internet.



Rapport des prescriptions réglementaires: a) l'obligation de conserver le P.V. de visite de contrôle dans le dossier d'installation électrique; b) l'obligation de renseigner dans le dossier toute modification intervenue dans l'installation électrique; c) l'obligation d'aviser immédiatement le S.P.F. avant l'entrée dans ses attributions, de tout accident survenu aux personnes et du décès ou de l'absence d'électricité; d) l'obligation lorsque des infractions ont été constatées lors de la visite de contrôle, de faire effectuer une nouvelle visite de contrôle par le même organisme agréé afin de vérifier la disparition des infractions au terme du délai de un an. Dans le cas où, lors de cette seconde visite, des infractions subsistent, l'organisme agréé se doit d'envoyer une copie du procès-verbal de visite de contrôle à la Direction générale de l'énergie proposée à l'heure surveillance des installations électriques domiciliées.

(02) 751 98 39
(02) 751 52 09
BE 0434 433 603

KBC: 734-11262000-33
IBAN nr: BE79 7341 1260 0033
BIC adres: KREDBEBB

BELFIUS: 068-2117692-15
IBAN nr: BE83 0682 1176 9215
BIC adres: GKCCBEBB

www.electro-test.be
info@electro-test.be
RPR Brussel

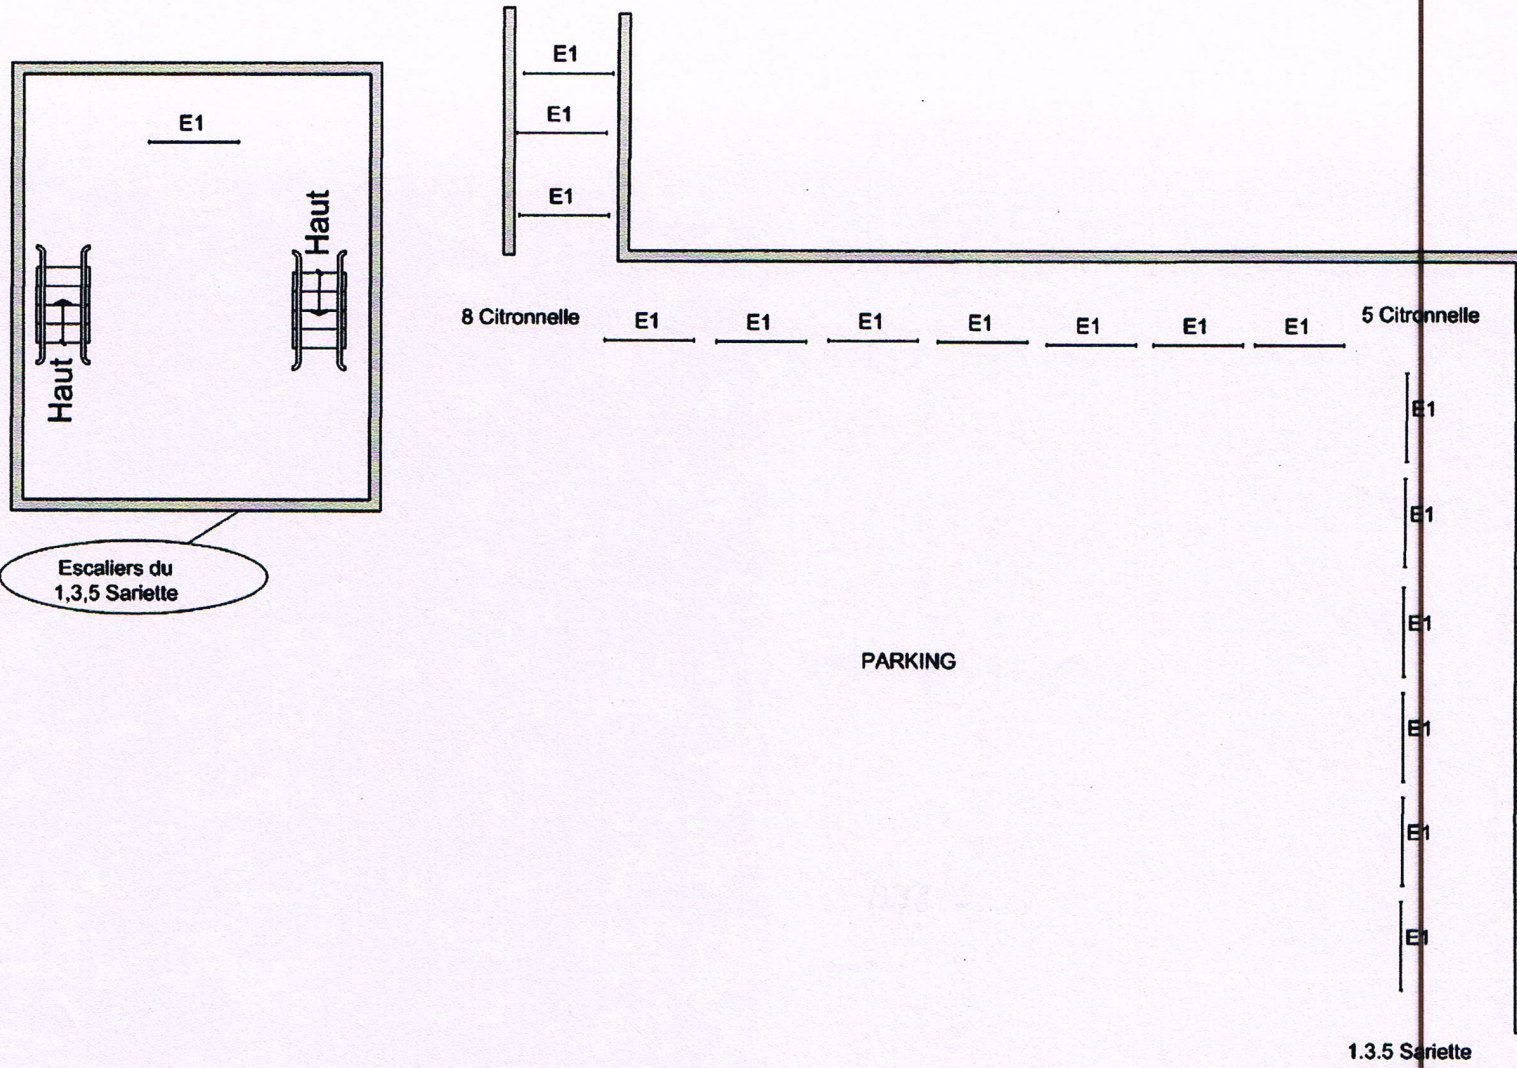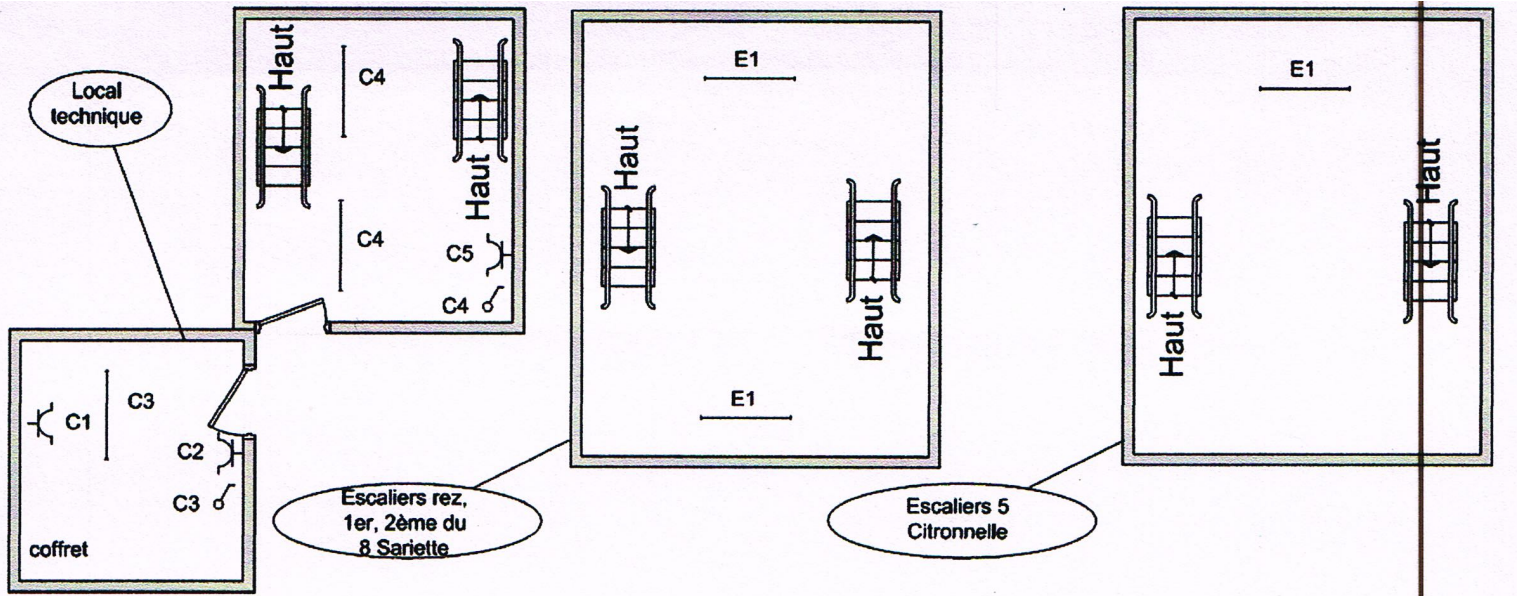

Installateur:
 Electricité Cools SPRLU
 Rue de la Cure, 2A
 1315 OPPREBAIS
 0477/724620
 TVA 0441.590.817



Communs bâtiment 415
 Rue de la Citronnelle, 5 et 8
 Rue de la Sariette 1.3.5
 1348 LOUVAIN LA NEUVE

ELECTROTEST
 Gilles VANOVERBERG
 Inspecteur
 gilles.vanoverberg@electro-test.be
 Gsm +32 475 75 43 50

131011016



13

12

11

10

9

8

7

6

5


4

3

2

1

LAMPES EXT

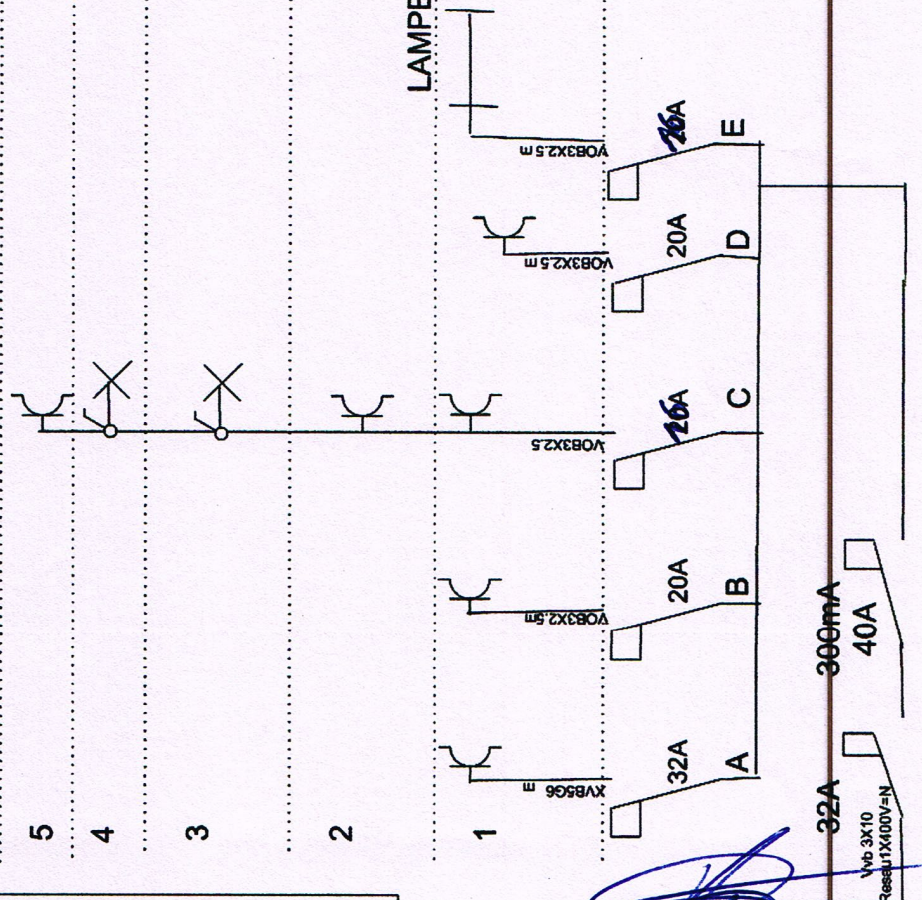

Installateur :
 Electricité Cools SPRLuc
 Rue de la Cure, 2A
 1315 OPPREBAIS
 0477/72 46 20
 TVA 0441.590.817

UNIFILAIRE
 APPART. COMMUNS 4/5
 Rue de la Sariette, 5/108/3
 1348 Louvain La Neuve
 citronelle 5/8

ELECTROTEST
 GILLES VANOVERBERG
 Inspecteur
 gilles.vanoverberg@electro-test.be
 Gsm +32 475 75 43 53

1310112016