



N° 234-INS.P.



# ELECTROTEST

Technische Controles en Opleidingen  
Contrôles Techniques et Formation

V.Z.W.  
ASBL

Kerkstraat 33  
1820 MELSBROEK

Distributienetbeheerder : ORES  
Gestionnaire de réseau de distribution :

Nr teller : N ✓  
N° comp :

## Verslag van onderzoek:

## Rapport de contrôle:

N°: 170/20150602/13

EAN code :

Aard onderzoek : AREI	86	87/86	87/88	88	95	97	270	271	276	276bis	TT	TN	IT	Voorsch. netbeheerder Prescription du gest. de réseau de distr.
Genre de contrôle : RGIE	<input checked="" type="checkbox"/>	<input checked="" type="checkbox"/>	<input checked="" type="checkbox"/>	<input checked="" type="checkbox"/>	<input checked="" type="checkbox"/>	<input checked="" type="checkbox"/>	<input checked="" type="checkbox"/>	<input checked="" type="checkbox"/>	<input checked="" type="checkbox"/>	<input checked="" type="checkbox"/>	<input checked="" type="checkbox"/>	<input checked="" type="checkbox"/>	<input checked="" type="checkbox"/>	<input type="checkbox"/>

Plaats van het onderzoek : Rue de l'hoocalle 18 / 1020 112, 1348  
Lieu du contrôle :

Eigenaar : N-V  
Propriétaire : Adres : -  
Adresse :

Installateur : Electriciteit Cook  
Date du contrôle : 0210612015

BTW / TVA : 0441590.817

Ik. / C.I. : -

Inspecteur : Vanoverberg

Onderzoek / Contrôle :  Woning / maison  Apart. / Comm. + Chambres

Spanning : 1N400V Meter / bord verbinding : VVB2x102 Max. beveiliging : 63A  
Tension : Liaison compteur-tableau : Protection max. :

Aardelektrode : N-V Isolatie : 4,12 Mohm Aantal verdeelborden : 1  
Electrode de terre : 12 Ohm Isolement : Mohm Nombre de tableaux :

Differentieelschakelaars Interrupteurs différentiels			Aantal eindstroombanen : <u>8</u> Nombre des circuits terminaux :		Test ΔIn		I. ΔIn		AREI / RGIE		
In (A)	Δ In (mA)	type	OK	NOK	OK	NOK	270	271bis	278		
<u>63</u>	<u>300</u>	<u>A</u>	<input checked="" type="checkbox"/>	<input type="checkbox"/>	<input checked="" type="checkbox"/>	<input type="checkbox"/>	<input type="checkbox"/>	<input type="checkbox"/>	<input type="checkbox"/>	<input type="checkbox"/>	<input type="checkbox"/>
<u>63</u>	<u>30</u>	<u>A</u>	<input checked="" type="checkbox"/>	<input type="checkbox"/>	<input checked="" type="checkbox"/>	<input type="checkbox"/>	<input type="checkbox"/>	<input type="checkbox"/>	<input type="checkbox"/>	<input type="checkbox"/>	<input type="checkbox"/>

Visueel nazicht : algemeen :  OK  NOK directe aanraking :  OK  NOK  
Contrôle visuel : générale :  OK  NOK contact direct :  OK  NOK  
Indirecte aanraking :  OK  NOK  
Contact indirect :

Aansluitingen :  OK  NOK Potentiaalvereffeningen :  OK  NOK  
Raccordements : Liaisons equipotentielles :

Inbreuken/Infractions : (zie keerzijde / voir verso) **VISUM :**  
Opmerkingen/Remarques : Neont  
Datum/date :

Niet conform		Conform		N° vorig rapport
276bis AK	274 AK	276bis HK	274 HK	
<input type="checkbox"/>	<input type="checkbox"/>	<input checked="" type="checkbox"/>	<input checked="" type="checkbox"/>	
271 AK		271 HK		
<input type="checkbox"/>		<input type="checkbox"/>		
276 AK		276 HK		
<input type="checkbox"/>		<input type="checkbox"/>		

Bestluit / Conclusion

De installatie is conform met het AREI en mag in dienst gesteld worden in dienst blijven.  
L'installation est conforme au RGIE et peut être mise en service - rester en service.  
De algemene differentieelschakelaar is verzorgd met een loodje met het teken E.T.  
L'interrupteur différentiel général est soellé par plomb portant l'insigne E.T.  
Het ééndraadschema en opstellingsschema werden voor gezien getekend en stemmen overeen met de installatie.  
Le schéma unifilaire et le schéma de position sont visés et sont conformes avec l'installation.

- Overeenkomstig artikel 274 van het AREI moeten zonder vertraging de werken worden uitgevoerd die nodig zijn om de vastgestelde inbreuken te doen verdwijnen, en moeten alle goedgekeurde maatregelen worden getroffen opdat bij het indienst blijven van de installatie de inbreuken geen gevaar zouden vormen voor de personen of goederen. Herkeuring uiterlijk 1 jaar na keuringsdatum.

- Conformément à l'art. 274 du RGIE, les travaux nécessaires pour faire disparaître les infractions constatées au moment de la visite de contrôle doivent être exécutés sans retard et toutes mesures adéquates doivent être prises pour qu'en cas de maintien en service des installations les infractions ne constituent pas un danger pour les personnes et les biens. Nouvelle vérification au plus tard un an après date de contrôle.

Het controlebezoek door ET voorzien door art. 271 van het AREI moet plaats hebben uiterlijk op: 02/06/2015  
La visite de contrôle prévue par l'art. 271 du RGIE doit avoir lieu au plus tard le :  
o Het controlebezoek voorzien door art. 276bis van het A.R.E.I. moet plaats hebben uiterlijk 18 maanden na de datum van de verkoopakte.  
La visite de contrôle prévue par l'art. 276bis du R.G.I.E. doit avoir lieu au plus tard 18 mois après la date de l'acte de vente.

voor de directeur, de inspecteur / pour le directeur, l'inspecteur:

**ELECTROTEST**  
Gilles VANOVERBERG  
Inspecteur  
gilles.vanoverberg@electro-test.be  
Gsm +32 475 75 43 50

Rapp. EIs/EI1.1.04

**NOTE :** a) obligation de conserver le P.V. de visite de contrôle dans le dossier de l'installation électrique; b) obligation de renseigner dans le dossier toute modification intervenue dans l'installation électrique; c) obligation d'aviser immédiatement le nouveau visiteur de contrôle par le même organisme agréé afin de vérifier la disposition des infractions au terme du délai de un an. Dans le cas où, lors de cette seconde visite, des infractions subsistent, l'organisme agréé se doit d'envoyer une copie du procès-verbal de visite de contrôle à la Direction générale de l'Énergie préposée à la haute surveillance des installations électriques domestiques.



15

14

13

12

11

10

9

8

7

6

5

4

3

2

1


Installateur :  
 Electricité Cools SPRLU  
 Rue de la Cure, 2A  
 1315 OPPREBAIS  
 0477/72 46 20  
 TVA 0441.590.817



COMMU + CHAMBRES  
 BÂTIMENT 4028A  
 Rue de l'Hocaille 18/102 A 112  
 1348 LOUVAIN LA NEUVE


**ELECTROTEST**  
 Gilles VANOVERBERG  
 Inspecteur  
 gilles.vanoverberg@electro-test.be  
 Gsm +32 473 75 43 58

02106145

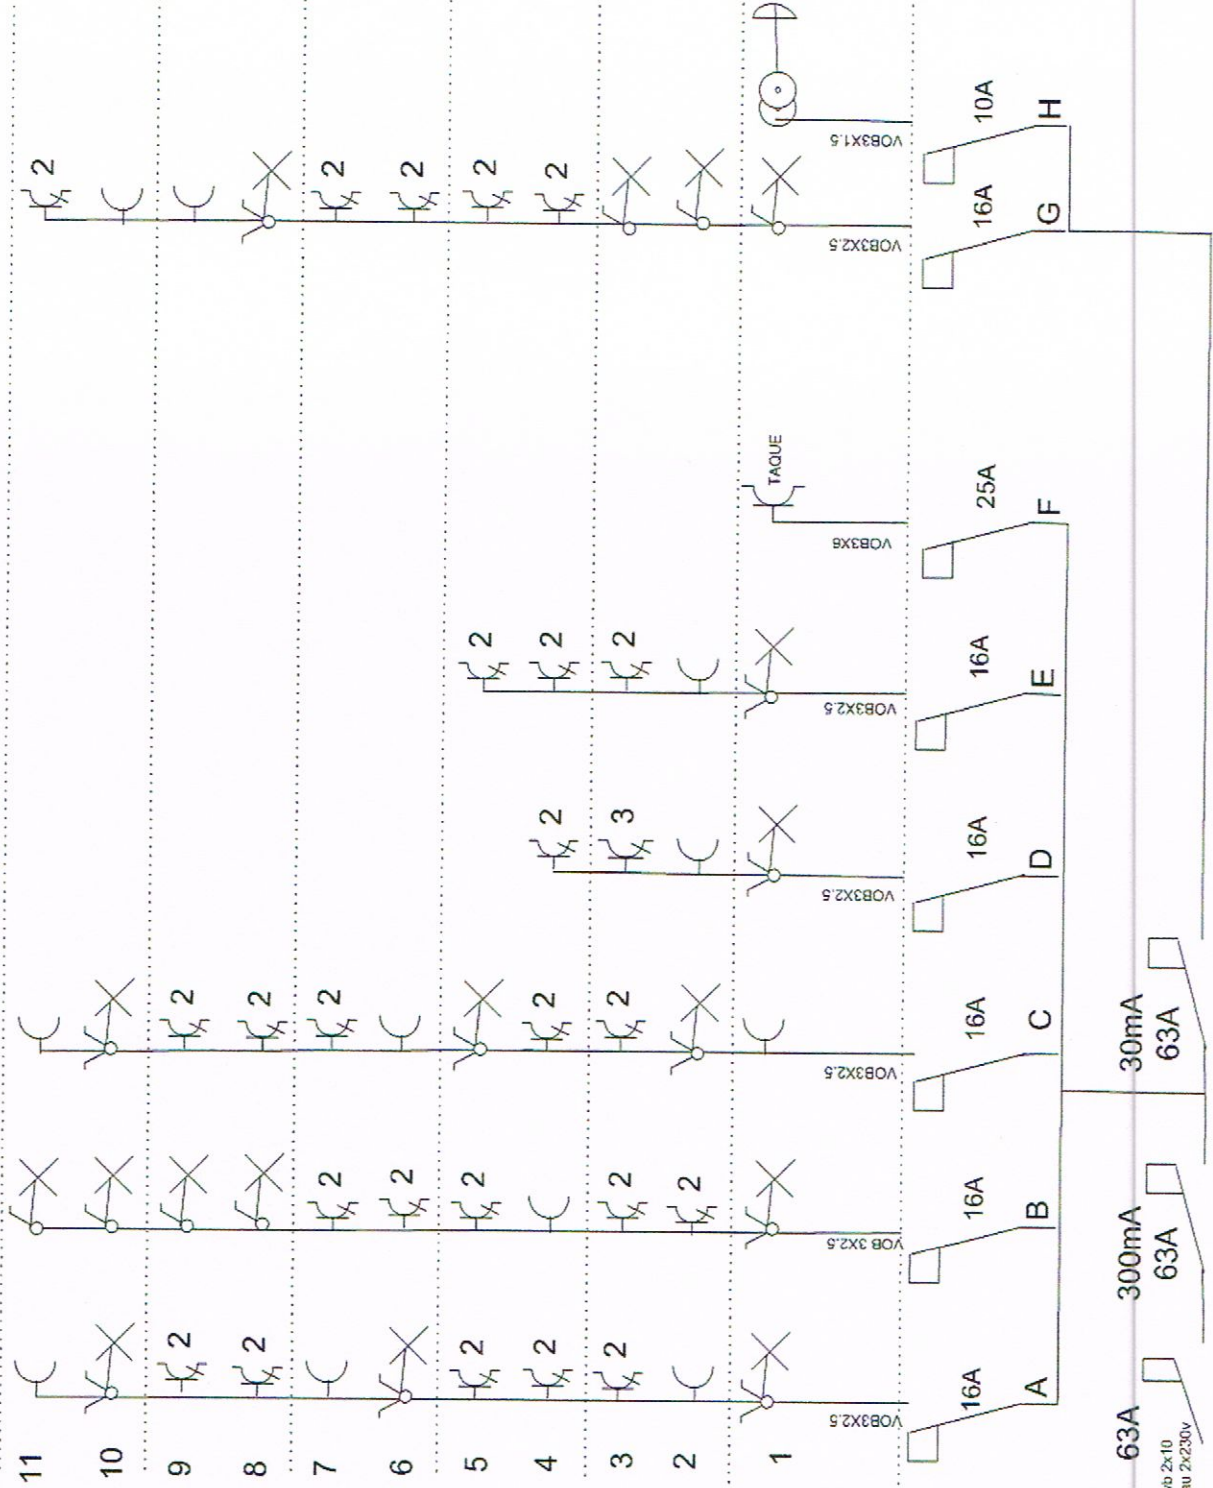63A 300mA 30mA 63A

Vob 2x10  
 Resau 2x230v

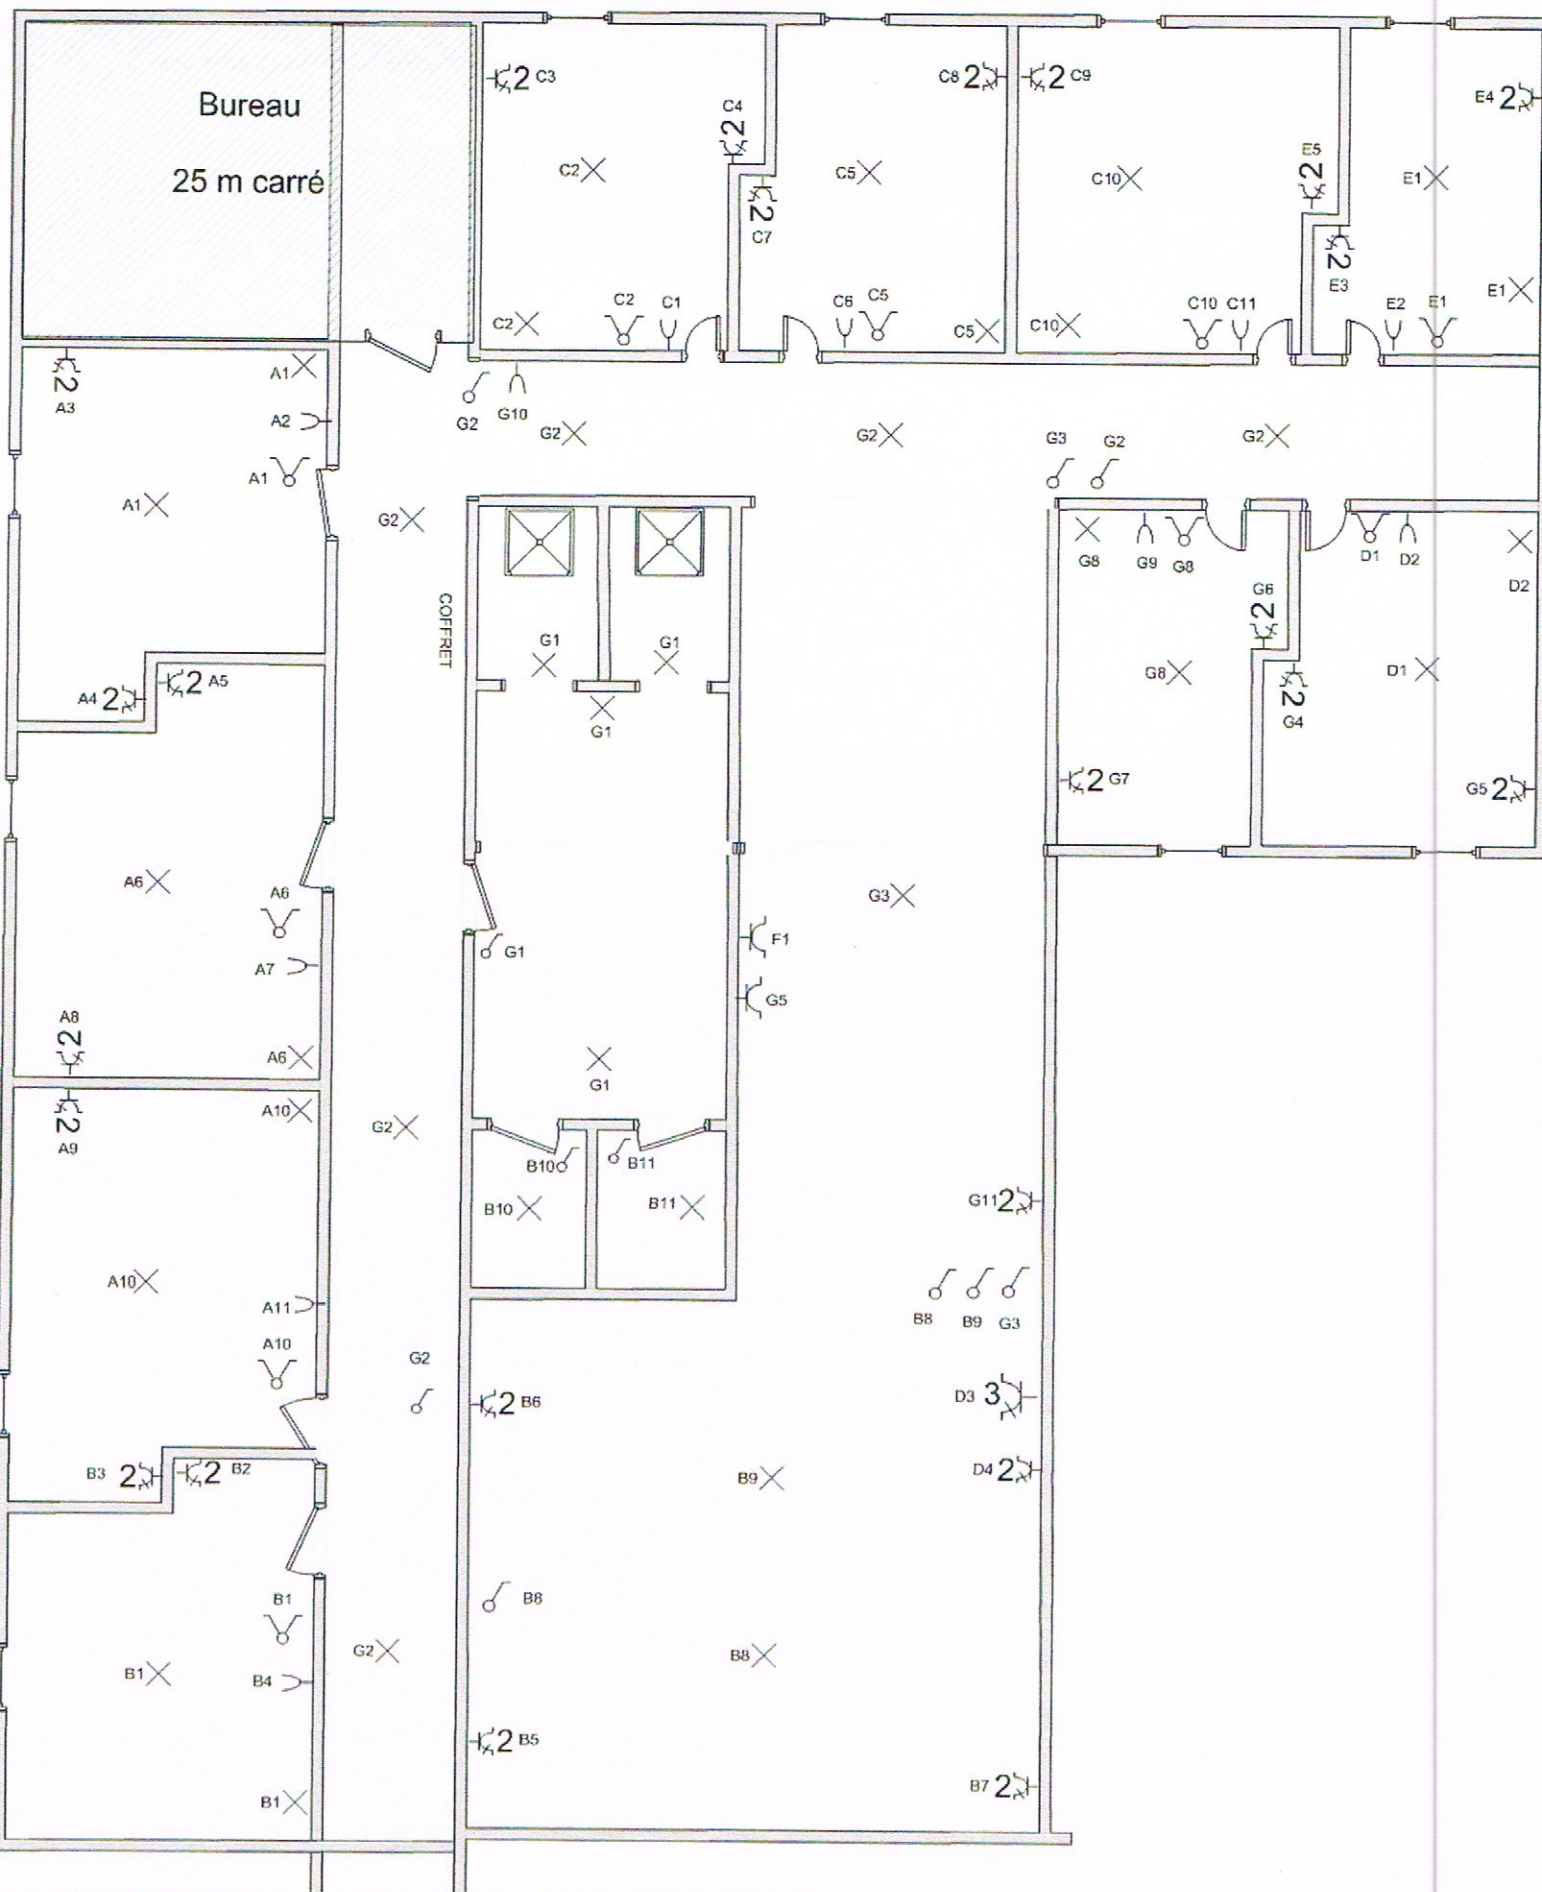

Installateur:  
 Electricité Cools SPRLU  
 Rue de la Cure, 2A  
 1315 OPPREBAIS  
 0477/724620  
 TVA 0441.590.817

COMMU + CHAMBRES  
 BÂTIMENT 4028A  
 Rue de l'Hocaille 18/102 à 112  
 1348 LOUVAIN LA NEUVE


**ELECTROTEST**  
 Gilles VANOVERBERG  
 Inspecteur  
 gilles.vanoverberg@electro-test.be  
 Gsm +32 475 75 43 90  
 02106115