

Verslag van onderzoek / Rapport de contrôle						
Verslagnummer: N° de rapport:	151/2020/2/16/10			Datum van bezoek: Date de visite:	16/02/2020	
Opdrachtgever: Donneur d'ordre:	COOLS ELECTRICITE Rue de la Cure 2 A - 1315 INCOURT BTW BE 0441.590.817			IK: CI:		
Distributenetbeheerder: Gestionnaire de réseau:	Ores	N° teller: N° compteur: N° teller nachttarief: N° compteur tarif de nuit:	2043198	EA N-nr: N° EAN:		
Plaats van het onderzoek: Lieu du contrôle:	Route du Longchamp 12 bus 201-212 - 1348 LOUVAIN-LA-NEUVE					
Eigenaar: Propriétaire:	IMMO LLN Route du Longchamp 12 - 1348 LOUVAIN-LA-NEUVE					
Installateur:	EXISTANTE			BTW/TVA:		
Gebruikte interne procedure: Procédure interne utilisée:	F-ELS271/APP1 (Contrôle périodique de 1 appartement)					
Beschrijving van de gecontroleerde installatie / description de l'installation contrôlée:						
Aard van onderzoek: AREI / Genre de contrôle: RGIE		Art. hh: 86		Art. onderzoek: 271		
Onderzoek: / Contrôle:		Appartement		201-212		
TT - net / spanning: / Réseau TT - tension:	Meter / Bord verbinding / Liaison compteur-tableau:			Max. beveiliging / Protection max.:		
2x230V	4 x 10 mm ² XVB			63A		
Aardelektrode / Electrode de terre:	Pen/Piquets	12	Ohm	Isolatie / Isolément:	1.95	MOhm
Aantal verdeelborden / Nombre de tableaux:		1				
Differentieelschakelaars / Interrupteurs différentiels:		Aantal eindstroombanen / Nombre de circuits terminaux: 8				
In(A)	Δ In (mA)	Type	Eindstroombanen / terminaux		TestΔIn	1.ΔIn
63A	300mA	A/s	GENERAL		OK	OK
40A	30mA	A/s	E		OK	OK
Visueel nazicht Algemeen: Contrôle visuel général:	OK	Rechtsbreekse aanraking: Contact direct:	OK	Onrechtsbreekse aanraking: Contact indirect:	OK	Aansluitingen: Raccordements:
						OK
						OK
						OK
Inbreuken / Infractions:						
Bijkomende inbreuken / Infractions supplémentaires:						
Opmerkingen / Remarques:						
Nota's / Notes:						
- Het onderzoek beperkt zich tot de makkelijk bereikbare en zichtbare delen van de installatie en sluit verborgen delen zoals nissen, valse plafonds en dergelijke, uit. / Le contrôle se limite aux parties facilement accessibles et visibles de l'installation et exclut les parties cachées telles que les niches, les faux plafonds et autres.						

Algemene voorwaarden zijn van toepassing (beschikbaar op aanvraag of via de website) / Les conditions générales s'appliquent (disponibles sur demande ou via le site Web)

RPR Brussel
BTW/TVA: BE 0434.433.603

KBC IBAN: BE79 7341 1260 0033
BIC: KREDBEBB

Belfius IBAN: BE83 0682 1176 9215
BIC: GKCCBEBB



Besluit / Conclusion:

De elektrische installatie voldoet aan de voorschriften van het A.R.E.I. / L'installation électrique est conforme aux prescriptions du R.G.I.E.

De volgende periodieke controle moet worden uitgevoerd binnen de door de van kracht zijnde reglementering voorgeschreven termijn (art. 271 A.R.E.I.) / Le prochain contrôle périodique est à effectuer dans le délai prescrit par la réglementation en vigueur (art. 271 R.G.I.E.)

Volgend controlebezoek / Prochaine visite de contrôle: 16/02/2045

**Naam en handtekening van de inspecteur, voor de directeur,
Nom et signature de l'inspecteur, pour le directeur,
VISUM (Datum / Date):**

BERGHMANS Yves


Herinnering van de reglementaire voorschriften: a) de verplichting het P.V. van het controlebezoek te bewaren in het dossier van de elektrische installatie; b) de verplichting in het dossier elke wijziging aangebracht aan de elektrische installatie te vermelden; c) de verplichting de F.O.D. die Energie onder zijn bevoegdheid heeft onmiddellijk in te lichten over elk ongeval aan personen overkomen en rechtstreeks of onrechtstreeks te wijzen aan de aanwezigheid van elektriciteit; d) de verplichting, wanneer er overtredingen zijn vastgesteld tijdens het controleonderzoek, een nieuw controleonderzoek te doen verrichten door hetzelfde erkend organisme om na te gaan of na afloop van de termijn van één jaar de overtredingen verdwenen zijn. Indien tijdens dat tweede onderzoek wordt vastgesteld dat er nog overtredingen overblijven, moet het erkend organisme een kopie van het proces-verbaal van het controleonderzoek sturen naar de Algemene Directie Energie die belast is met het hoog toezicht op de huishoudelijke elektrische installatie.
Rappel des prescriptions réglementaires: a) l'obligation de conserver le P.V. de visite de contrôle dans le dossier de l'installation électrique; b) l'obligation de renseigner dans le dossier toute modification intervenue dans l'installation électrique; c) l'obligation d'aviser immédiatement le S.P.F. ayant l'Energie dans ses attributions, de tout accident survenu aux personnes et dû, directement ou indirectement, à la présence d'électricité. d) l'obligation lorsque des infractions ont été constatées lors de la visite de contrôle, de faire effectuer une nouvelle visite de contrôle par le même organisme agréé afin de vérifier la disparition des infractions au terme du délai d'un an. Dans le cas où, lors de cette seconde visite, des infractions subsistent, l'organisme agréé se doit d'envoyer une copie du procès-verbal de visite de contrôle à la Direction générale de l'Energie préposée à la haute surveillance des installations électriques domestiques.

Algemene voorwaarden zijn van toepassing (beschikbaar op aanvraag of via de website) / Les conditions générales s'appliquent (disponibles sur demande ou via le site Web)

RPR Brussel
BTW/TVA: BE 0434.433.603

KBC IBAN: BE79 7341 1260 0033
BIC: KREDBEBB


Belfius IBAN: BE83 0682 1176 9215
BIC: GKCCBEBB

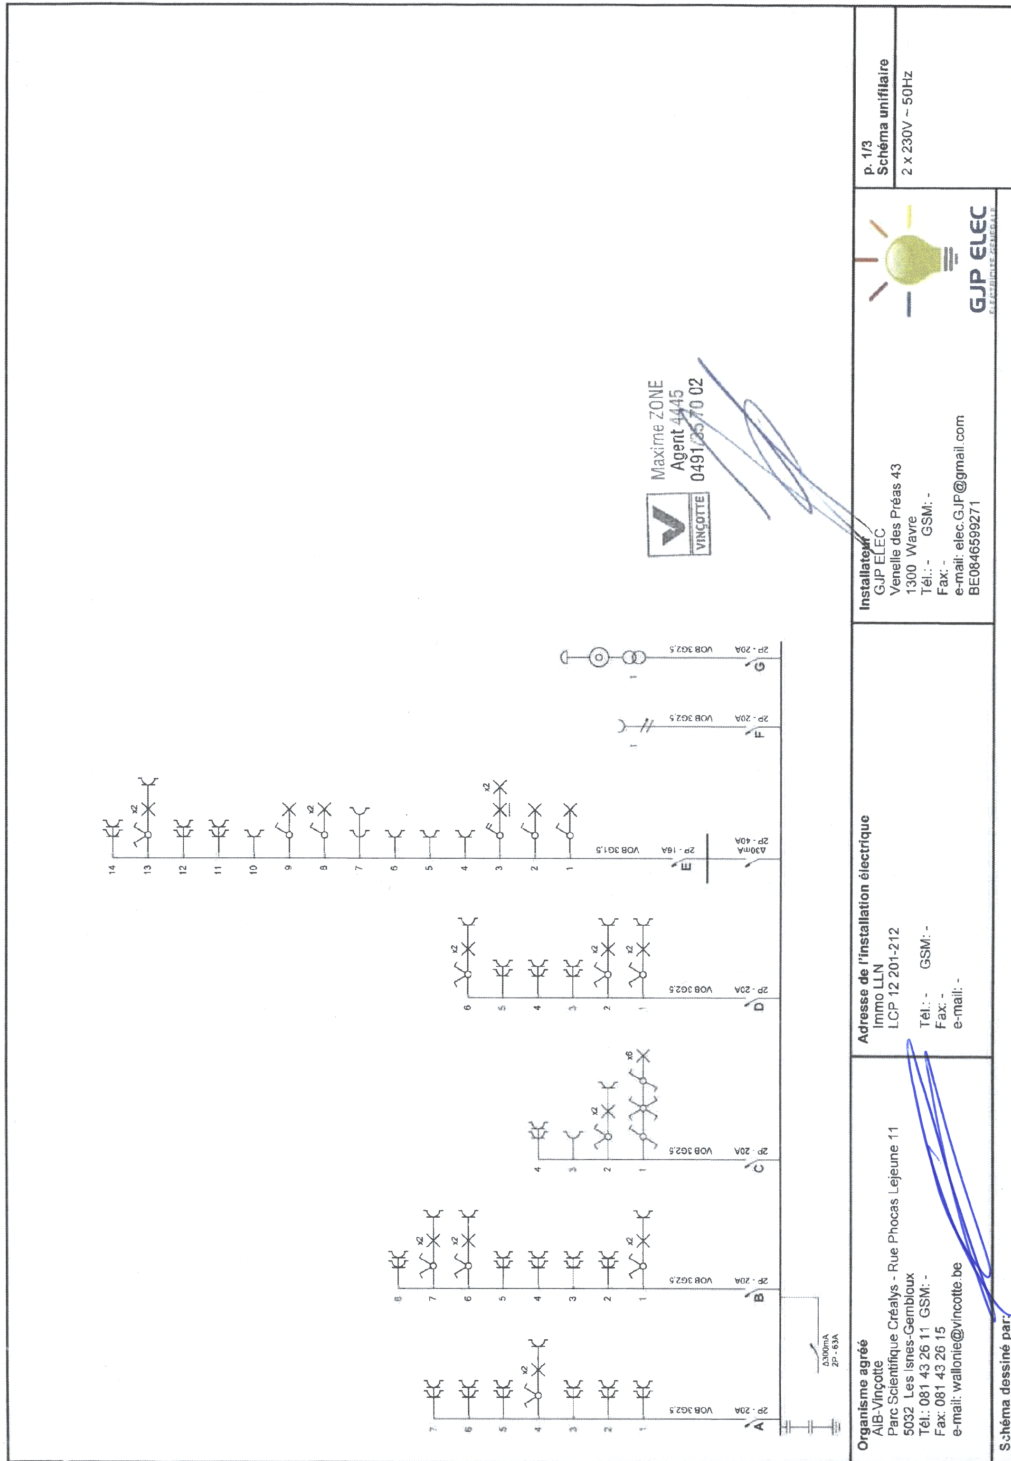

Organisme agréé AIB-Vincotte Parc Scientifique Créails - Rue Phocas Lejeune 11 5032 Les Isnes-Gembloux Tél.: 081 43 26 11 GSM: - Fax: 081 43 26 15 e-mail: wallonie@vincotte.be	Adresse de l'installation électrique Immo LLN LCP 12 201-212 Tél.: - GSM: - Fax: - e-mail: -	Installateur GJP ELEC Venelle des Prés 43 1300 Wavre Tél.: - GSM: - Fax: - e-mail: elec.gjp@gmail.com BE0846599271	P. 1/3 Schéma unifilaire 2 x 230V - 50Hz
--	--	--	---



Maxime ZONE
Agent 4445
0491.25.70.02

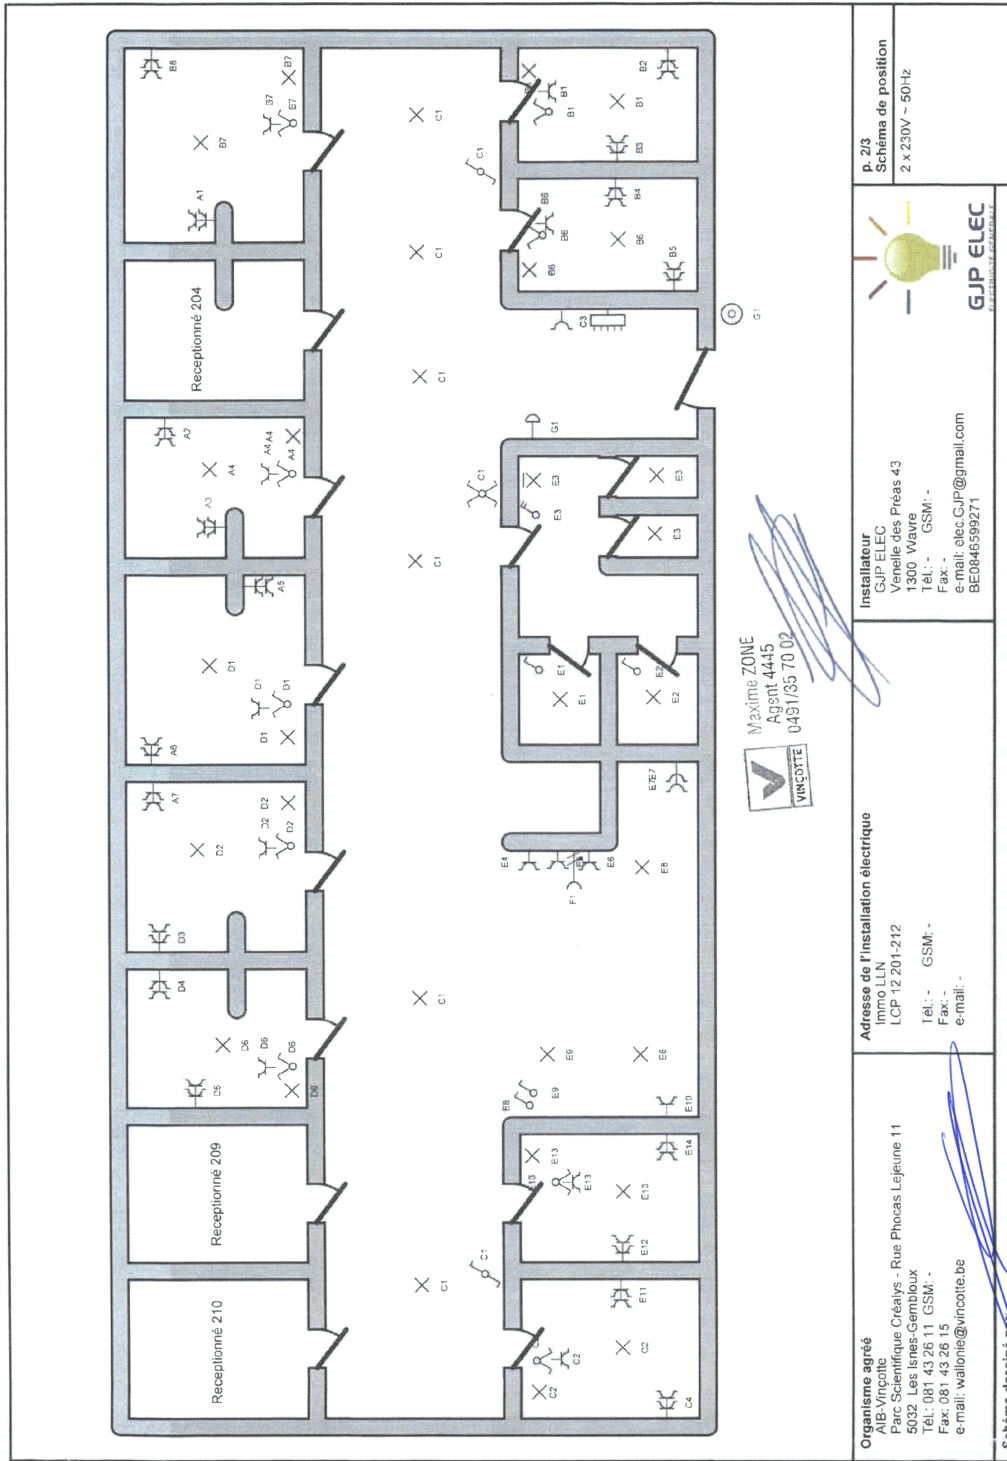

Organisme agréé AIB-Vincotte Parc Scientifique Créatys - Rue Phocas Lejeune 11 5032 Les Isnes-Gembloux Tél.: 081 43 26 11 GSM: - Fax: 081 43 26 15 e-mail: wallonie@vincotte.be	Adresse de l'installation électrique Immo LLN LCP 12 201-212 Tél.: - GSM: - Fax: - e-mail: -	Installateur GJP ELEC Venelle des Prés 43 1300 Wavre Tél.: - GSM: - Fax: - e-mail: elec.gjp@gmail.com BE0846599271	p. 2/3 Schéma de position 2 x 230V - 50Hz
---	--	--	--

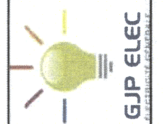


Schéma dessiné par: